


Oprava sil. III/26834 Brniště V. Valtinov, včetně žel. podjezdu, úplná uzavírka, situace OT - návrh DIO PŘÍLOHA č. 1 k MUCL/93525/2023

Změnit mapu Z letadla Zimní 3D pohled Panorama

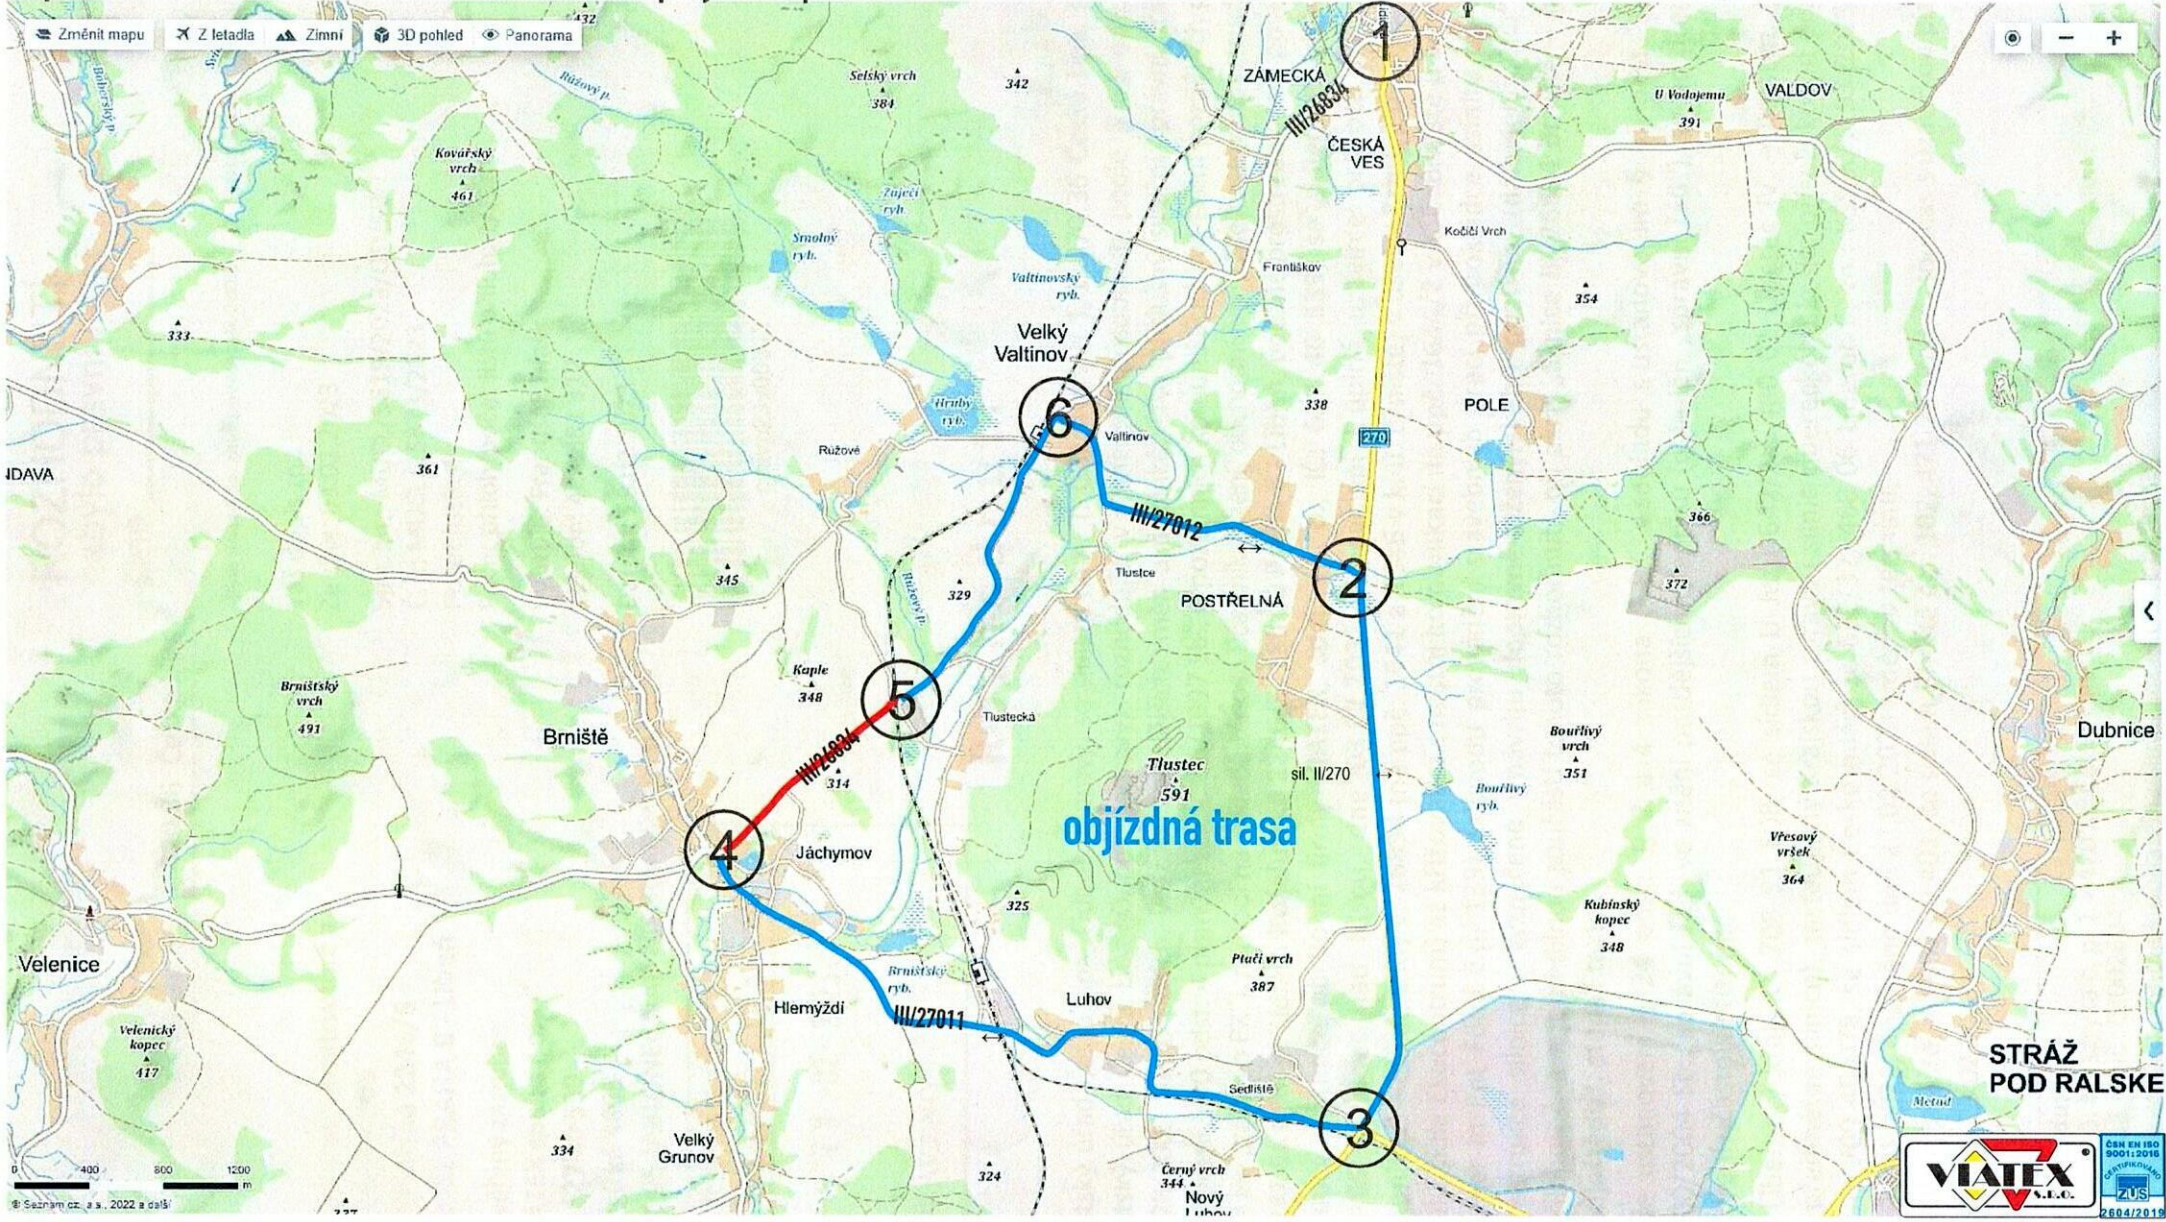

objízdná trasa