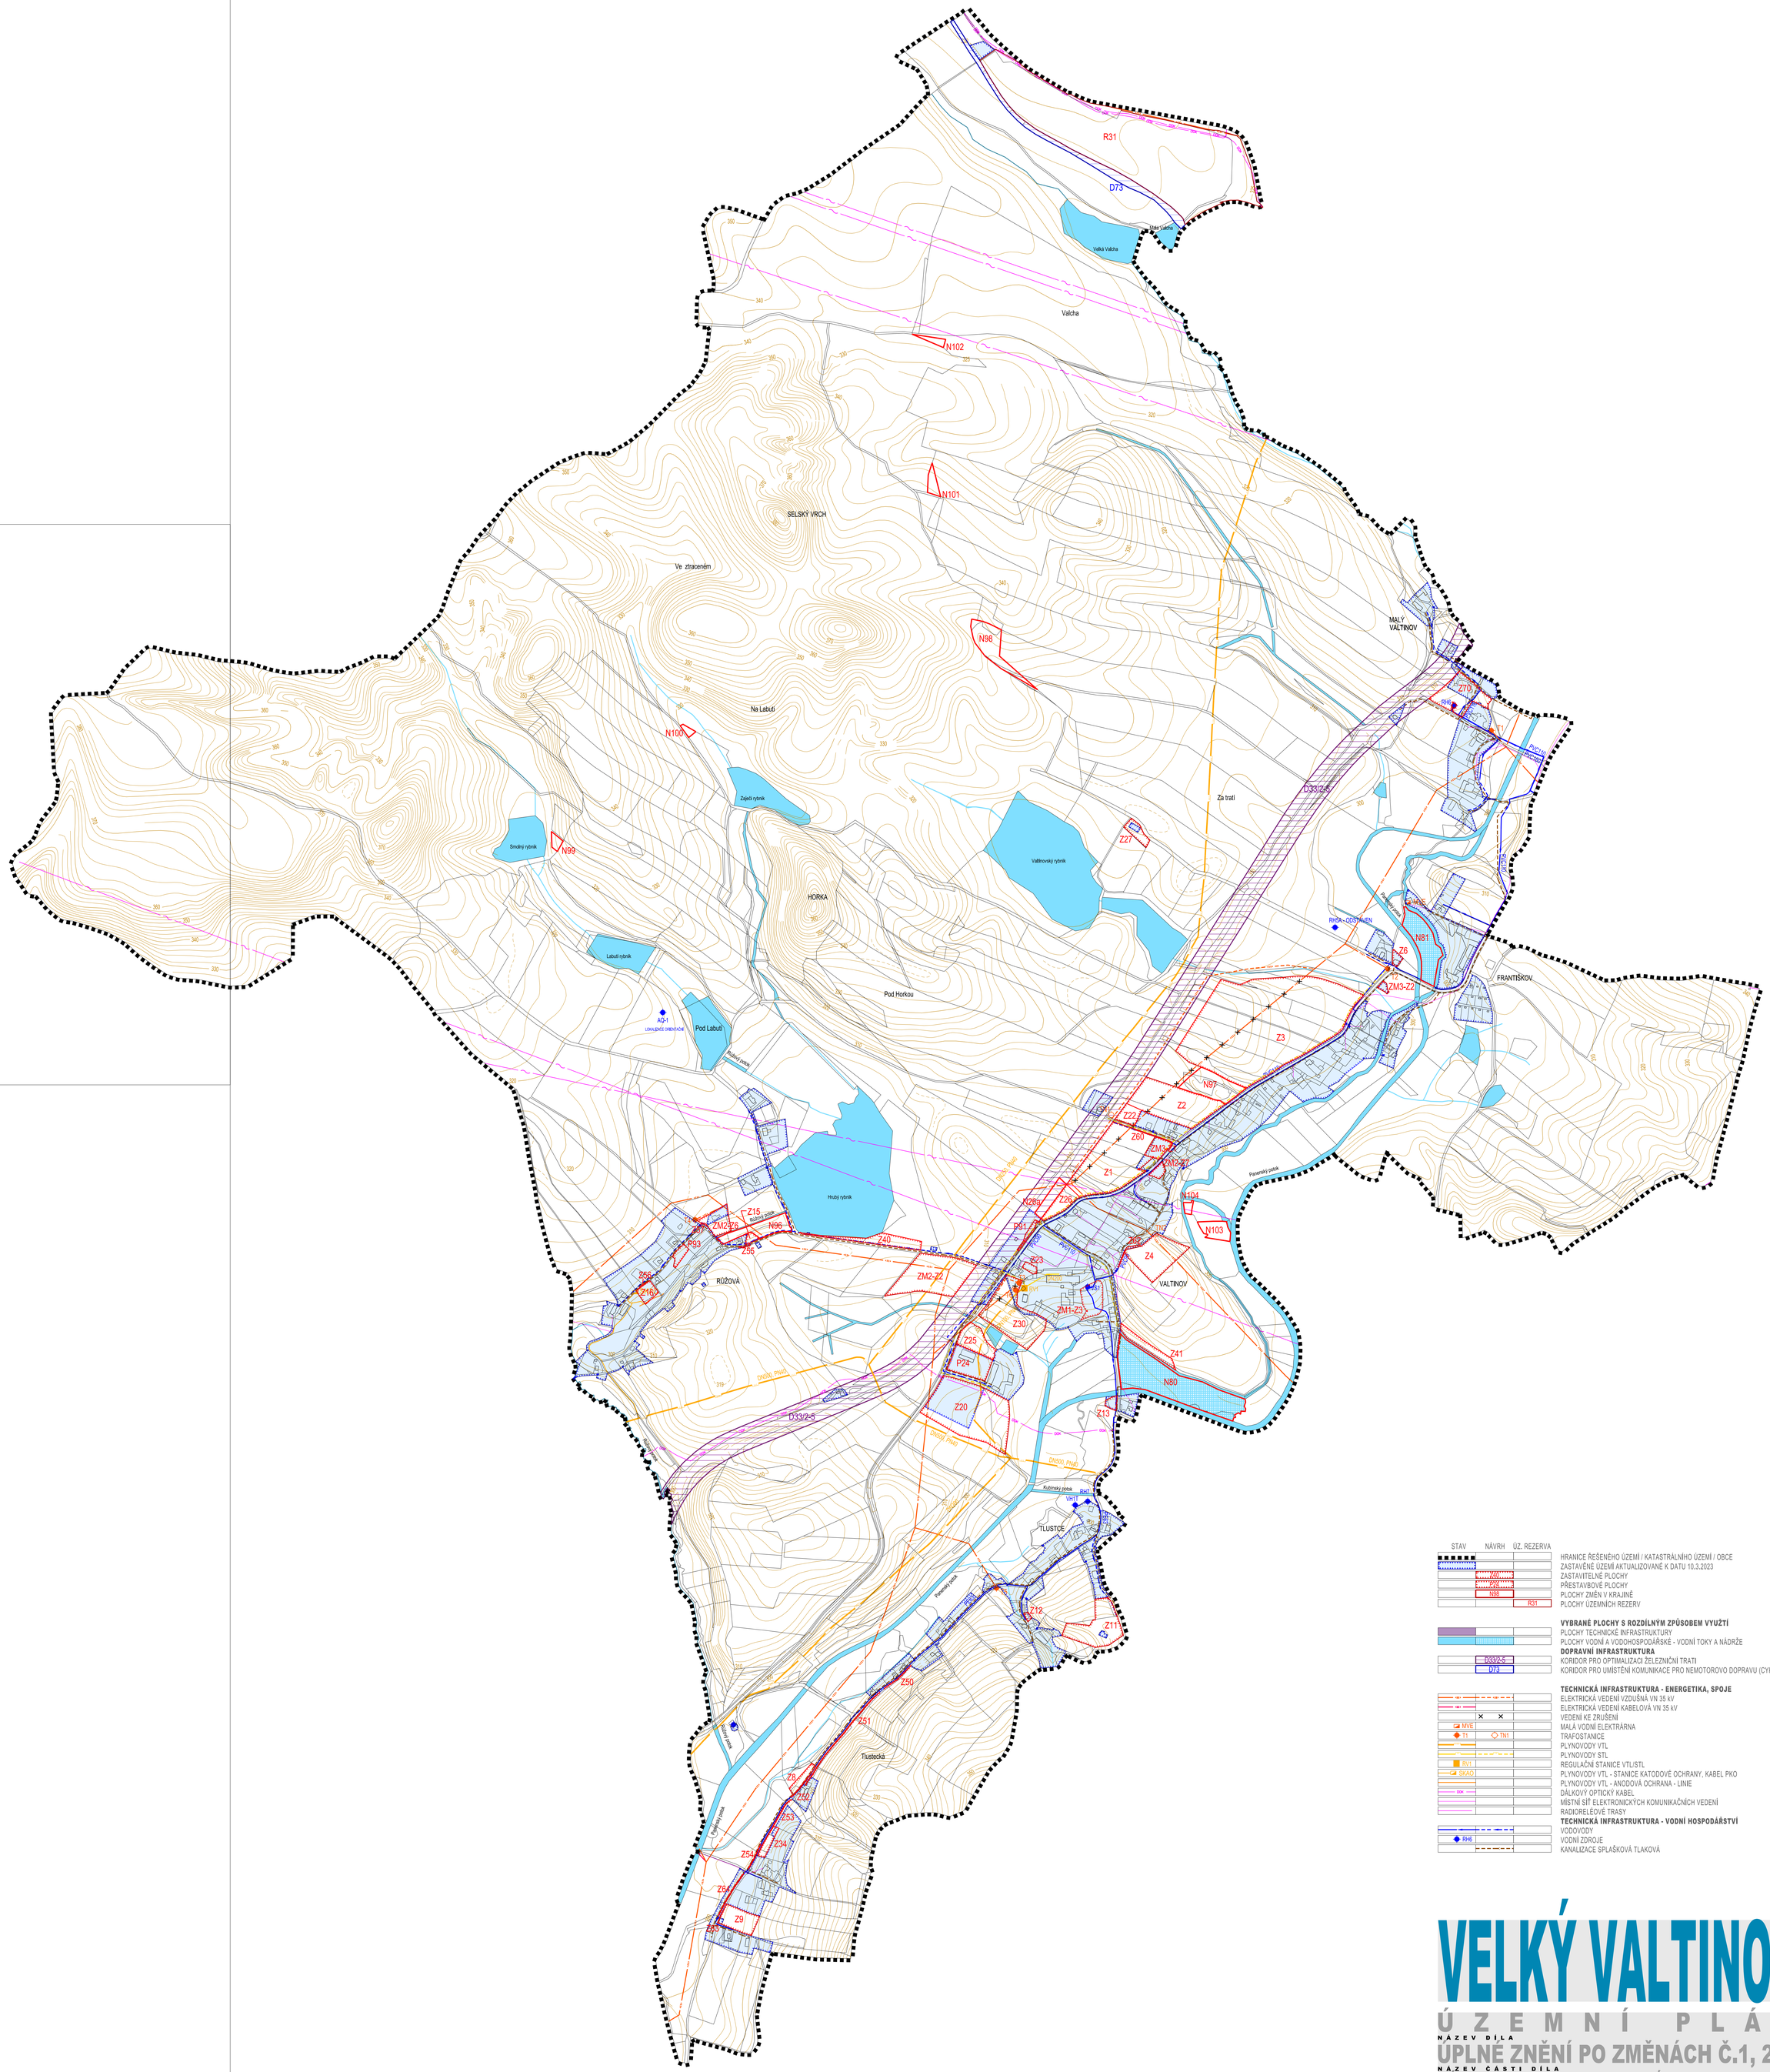

STAV | NÁVRH | ÚZ. REZERVA

- HRANICE ŘEŠENÉHO ÚZEMÍ / KATASTRÁLNÍHO ÚZEMÍ / OBCE
- ZASTAVĚNÉ ÚZEMÍ AKTUALIZOVANÉ K DATU 10.3.2023
- Z01 — ZASTAVITELNÉ PLOCHY
- P01 — PŘESTAVBOVÉ PLOCHY
- N98 — PLOCHY ZMĚN V KRAJINĚ
- R31 — PLOCHY ÚZEMNÍCH REZERV

VYBRANÉ PLOCHY S ROZDÍLNÝM ZPŮSOBEM VYUŽITÍ

- PLOCHY TECHNICKÉ INFRASTRUKTURY
- PLOCHY VODNÍ A VODOHOSPODÁŘSKÉ - VODNÍ TOKY A NÁDRŽE

DOPRAVNÍ INFRASTRUKTURA

- D33/2-5 — KORIDOR PRO OPTIMALIZACI ŽELEZNIČNÍ TRATI
- D73 — KORIDOR PRO UMÍSTĚNÍ KOMUNIKACE PRO NEMOTOROVO DOPRAVU (CYKLOSTEZKA)

TECHNICKÁ INFRASTRUKTURA - ENERGETIKA, SPOJE

- ELEKTRICKÁ VEDENÍ VZDUŠNÁ VN 35 kV
- ELEKTRICKÁ VEDENÍ KABELOVÁ VN 35 kV
- VEDENÍ KE ZRUŠENÍ
- MVE — MALÁ VODNÍ ELEKTRÁRNA
- T1 / TN1 — TRAFOSTANICE
- PLYNOVODY VTL
- PLYNOVODY STL
- RV1 — REGULAČNÍ STANICE VTL/STL
- SKAO — PLYNOVODY VTL - STANICE KATODOVÉ OCHRANY, KABEL PKO
- PLYNOVODY VTL - ANODOVÁ OCHRANA - LINIE
- DOK — DÁLKOVÝ OPTICKÝ KABEL
- MÍSTNÍ SÍŤ ELEKTRONICKÝCH KOMUNIKAČNÍCH VEDENÍ
- RADIORELÉOVÉ TRASY

TECHNICKÁ INFRASTRUKTURA - VODNÍ HOSPODÁŘSTVÍ

- VODOVODY
- RH6 — VODNÍ ZDROJE
- KANALIZACE SPLAŠKOVÁ TLAKOVÁ

VELKÝ VALTINOV

ÚZEMNÍ PLÁN

NÁZEV DÍLA

ÚPLNÉ ZNĚNÍ PO ZMĚNÁCH Č.1, 2, 3

NÁZEV ČÁSTI DÍLA

VÝKRES KONCEPCE TECHNICKÉ INFRASTRUKTURY

OZNAČENÍ Č.ZAKÁZKY ČÁSTI DÍLA ZHOTOVITELE: 4
003/2023
OBJEDNATELE
000/0000
DATUM
12/2023
MĚŘÍTKO
1 : 5000

ZHOTOVITEL
SAUL
SDRUŽENÍ ARCHITEKTŮ URBANISTŮ LIBEREC
VEDOUCÍ PROJEKTANT
ING.ARCH.J.PLAŠIL
ZODPOVĚDNÝ PROJEKTANT
ING.P.KOŘÍNEK
ING.J.KOBRLE

OBJEDNATEL
OBEC VELKÝ VALTINOV
VELKÝ VALTINOV č.p.46
471 25 JABLONNÉ V PODJ.